


SAUNAKOTA 9 m²

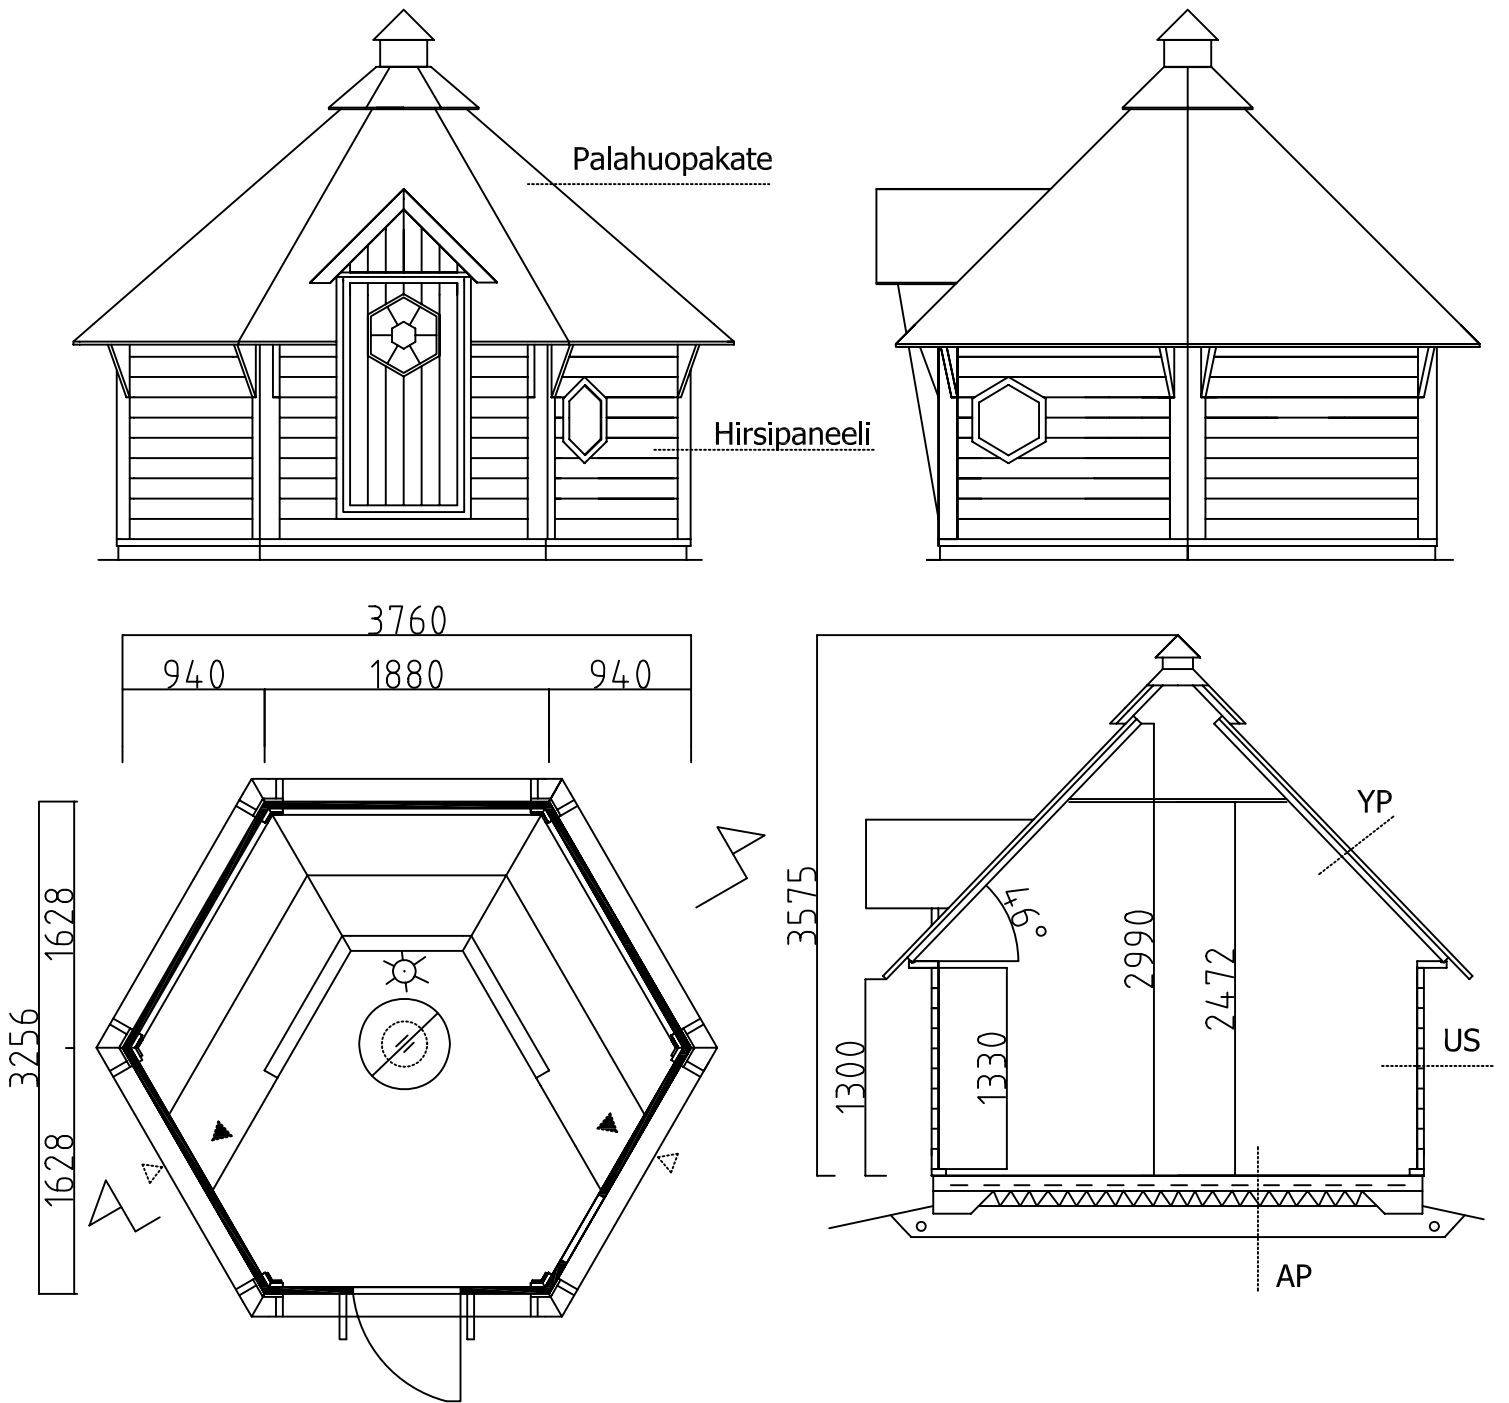

Yläpohja YP

Huopakate
Kattopaneeli 18 x 145
Runko 45 x 45

Ulkoseinä US

Hirsipaneeli 46 x 146
(Kaksoispontti)

Alapohja AP

Betonilaatta 80 - 100 mm
Teräsverkko 4 150 B 500 V
Styrox 100 mm
Tiivistetty sora 200 mm (0 - 16 mm)
(Suodatinkangas)

Painekyllästetty alasidepuu 45 x 95
(Alla bitumihuopakaista)