
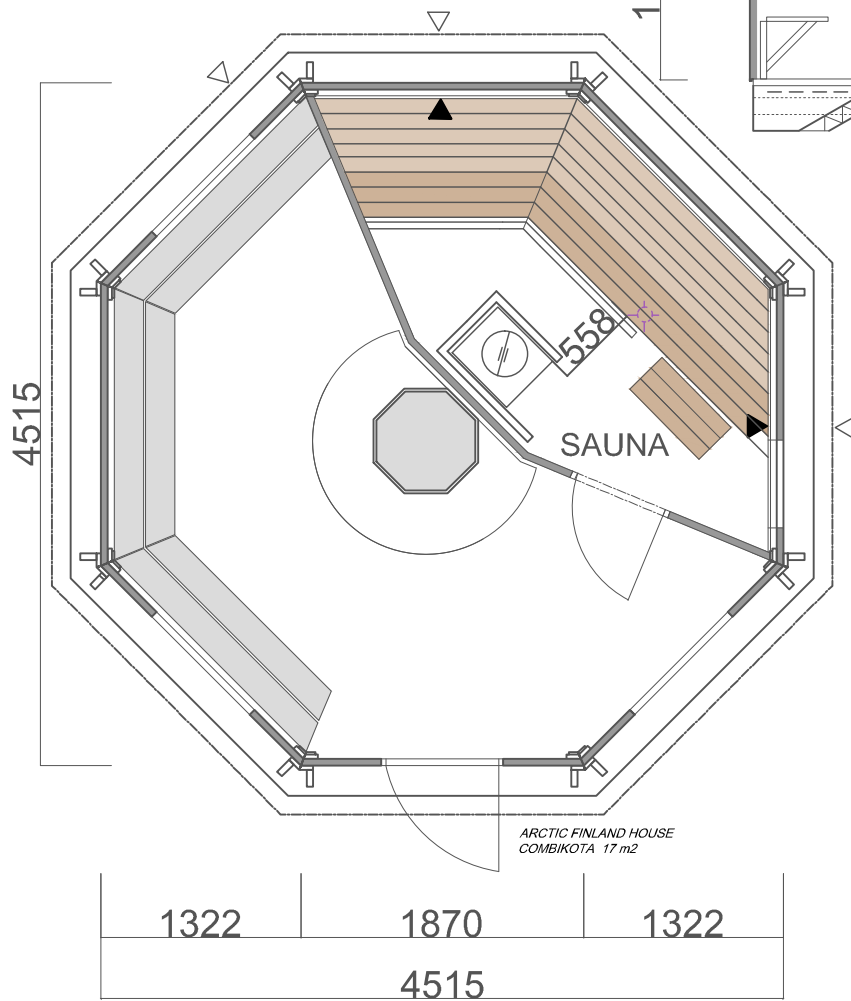
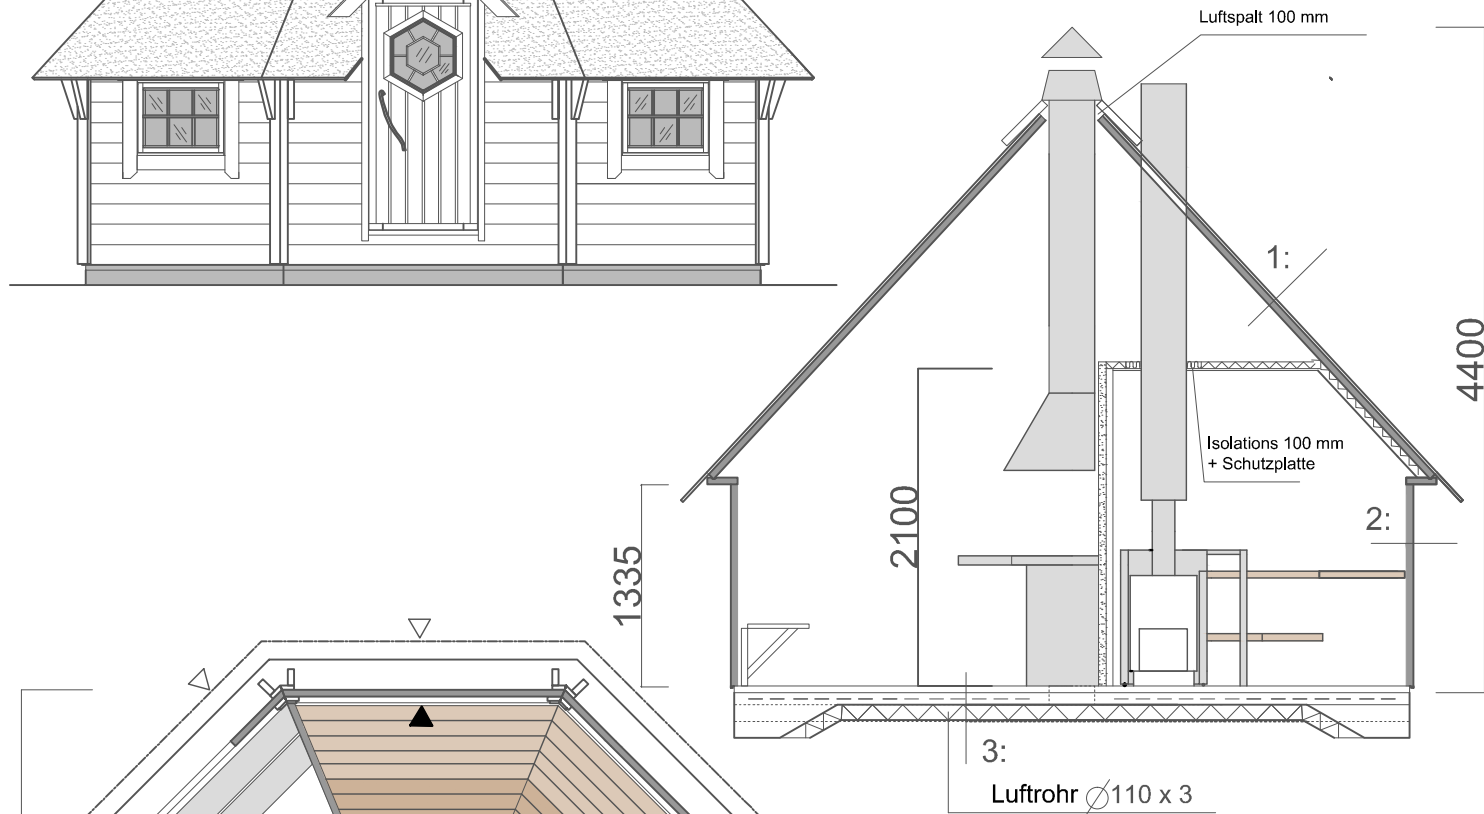


COMBIKOTA 17 m²

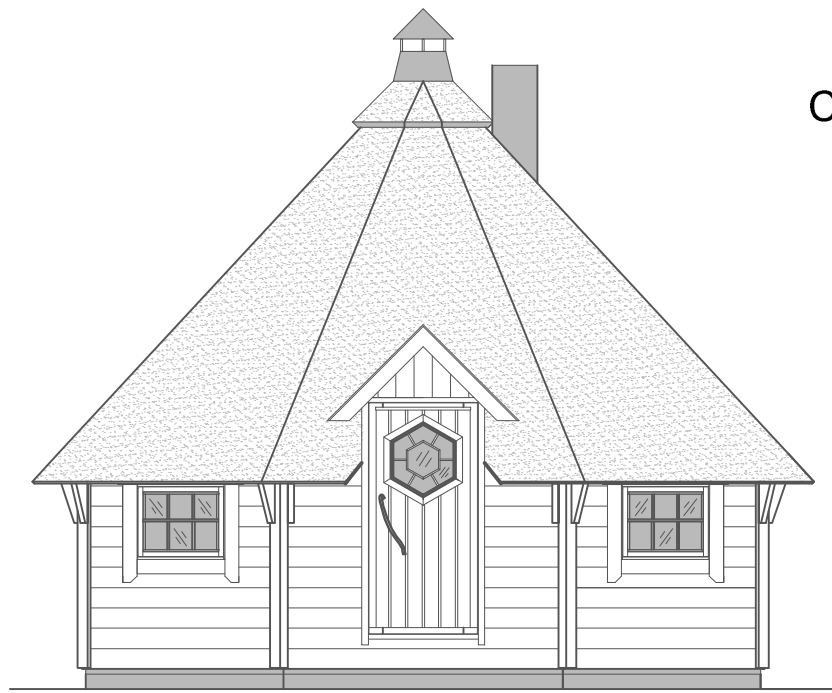

- 1: Bitumenschindeln
Isolationselemente im Saunadach 40 mm
Paneele 18 x 145
Dachbalken 45 x 45
- 2: Wand 45 x 145
- 3: Druckimprägnierte Trägerschwelle 45 x 95
Betonplatte min 80 mm mit Bewehrung
Styrodur 50-100 mm
Sand / Kies 200 mm (0-16 mm)

COMBIKOTA 17 m ²	Zeichnungen 1:50
ARCTIC FINLAND HOUSE Kaartotie 2, FIN-33950 Pirkkala P. 010 420 1230 arctic@arcticfinland.com	Christian Anttila (rkm)