


## GARTENHAUS VICTORIA 9 m<sup>2</sup>

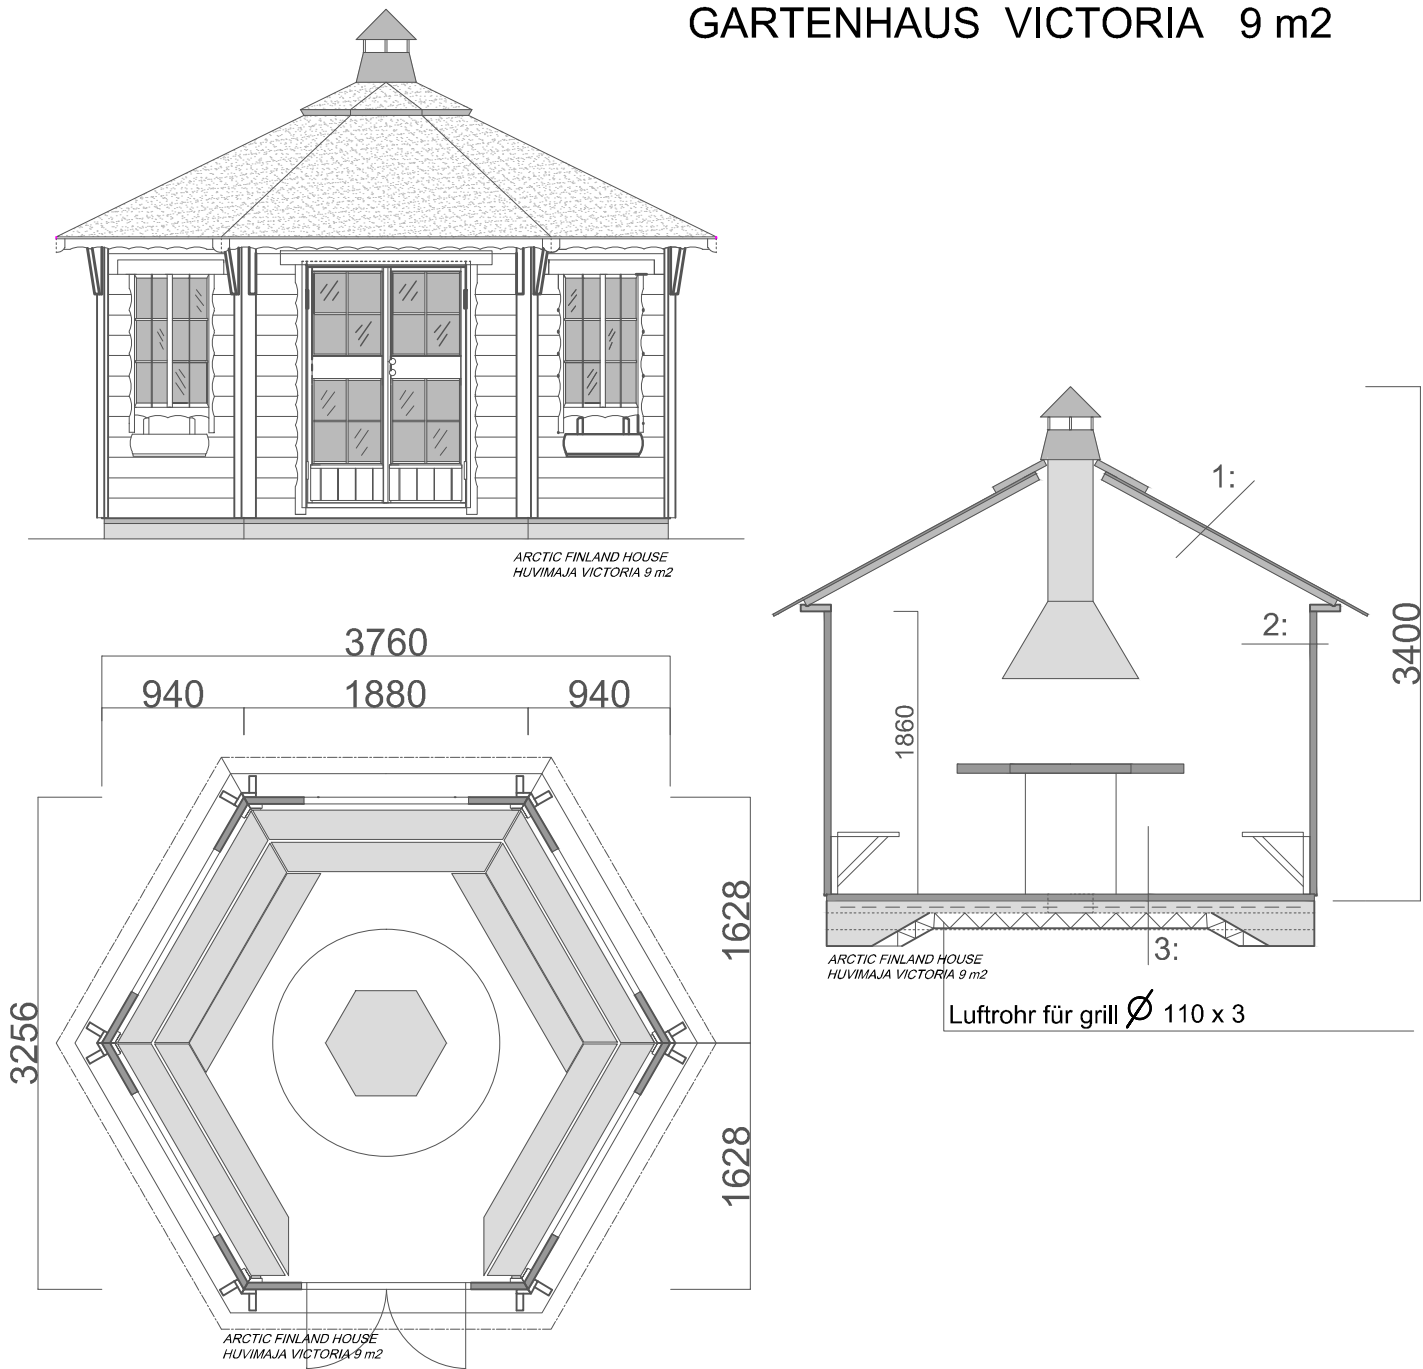

1: Bitumenschindeln  
 Paneele 18 x 145  
 Dachbalken 45 x 45

2: Wand 45 x 145

3: Druckimprägnierte Trägerschwelle 45 x 95  
 Betonplatte min 80 mm mit Bewehrung  
 Styrodur 50-100 mm  
 Sand / Kies 200 mm ( 0-16 mm)

|  |                          |
|--|--------------------------|
|  |                          |
| GARTENHAUS<br>VICTORIA 9 m <sup>2</sup>  | Zeichnungen 1:50         |
| <b>ARCTIC FINLAND HOUSE</b><br>Kaartotie 2, FIN-33950 Pirkkala<br>P. 010 420 1230 arctic@arcticfinland.com | Christian Anttila ( rkm) |