
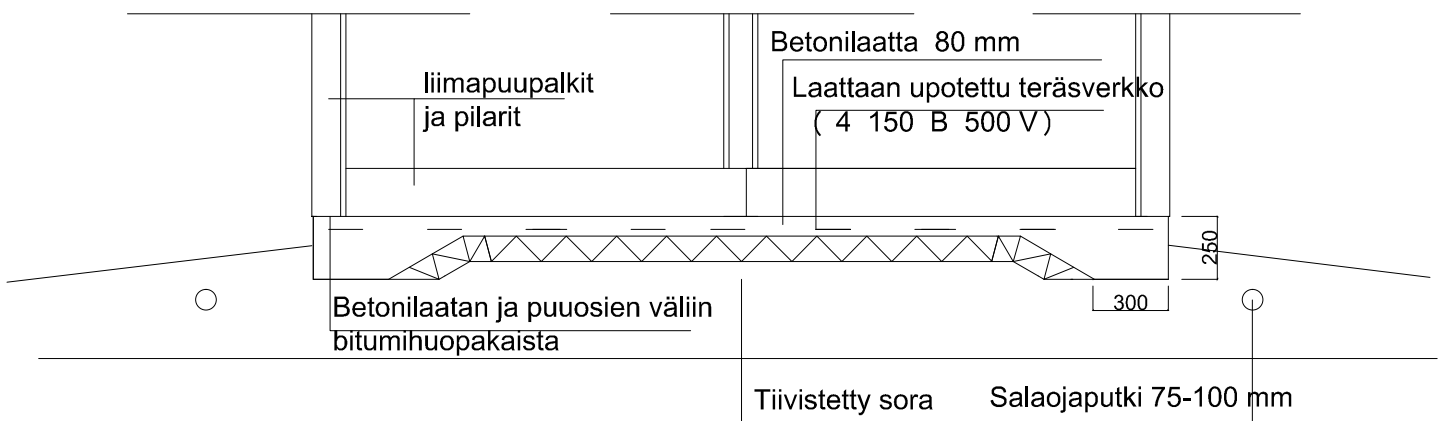


ARCTIC-kesäkeittiö

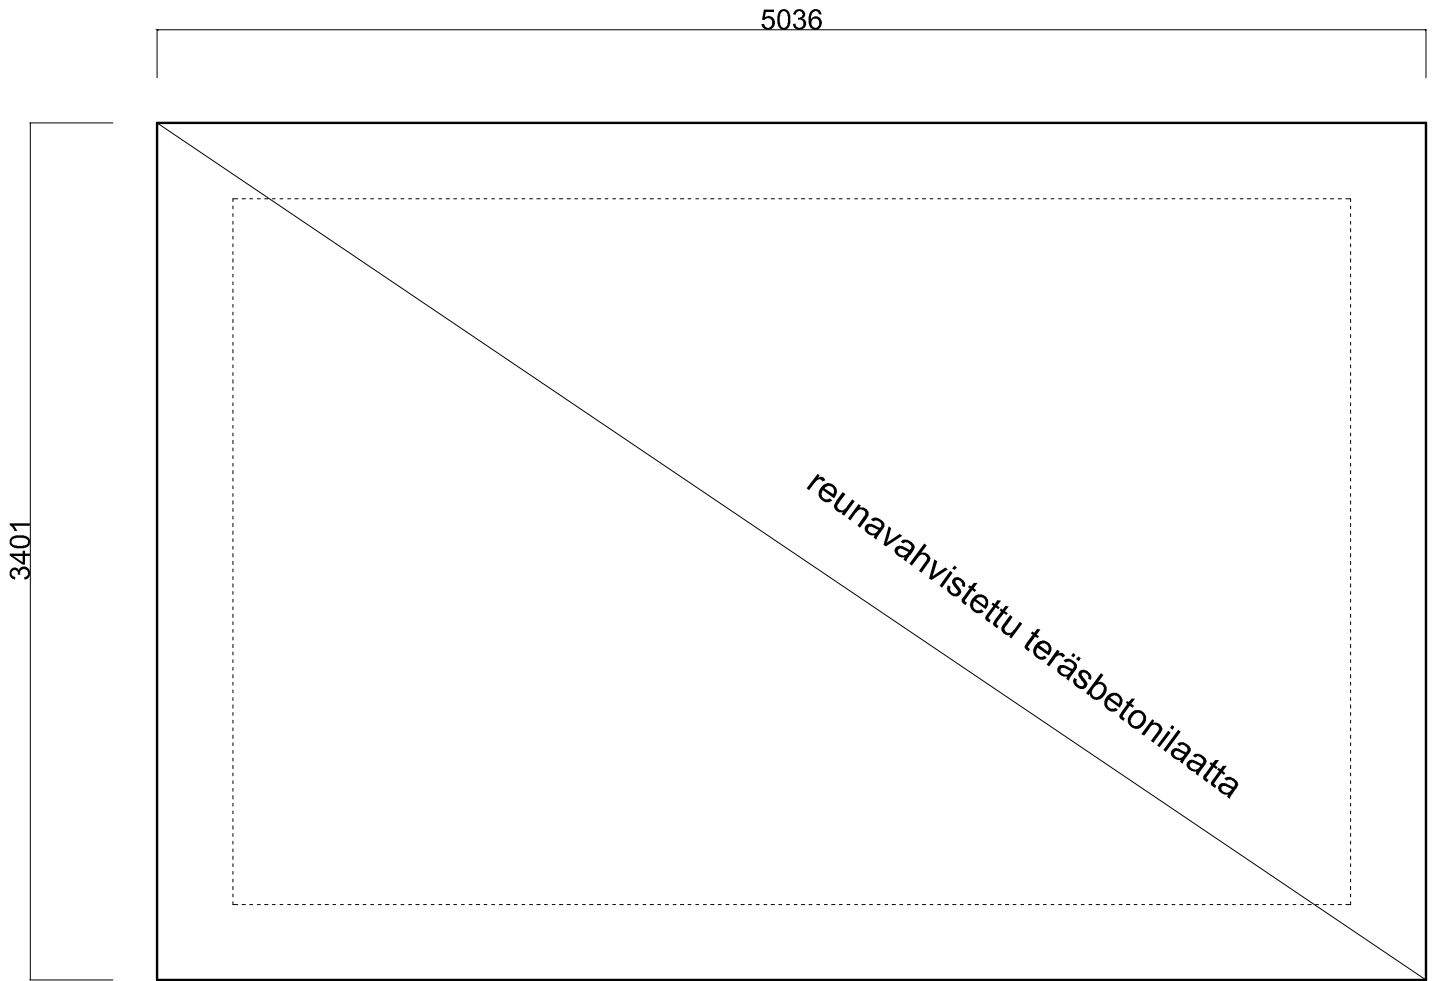

Perustuksia tehtäessä on otettava huomioon maaperä. Perustukset tehdään maaperän mukaan noudattaen tarvittaessa erillisiä perustus- ja rakennesuunnitelmia, joista tilaaja vastaa itse. Tämä perustusohje on vain viitteellinen

Kesäkeittiö rakennetaan Suomen rakentamismääräyksiä ja ohjeita noudattaen.

ARCTIC FINLAND HOUSE LTD OY